


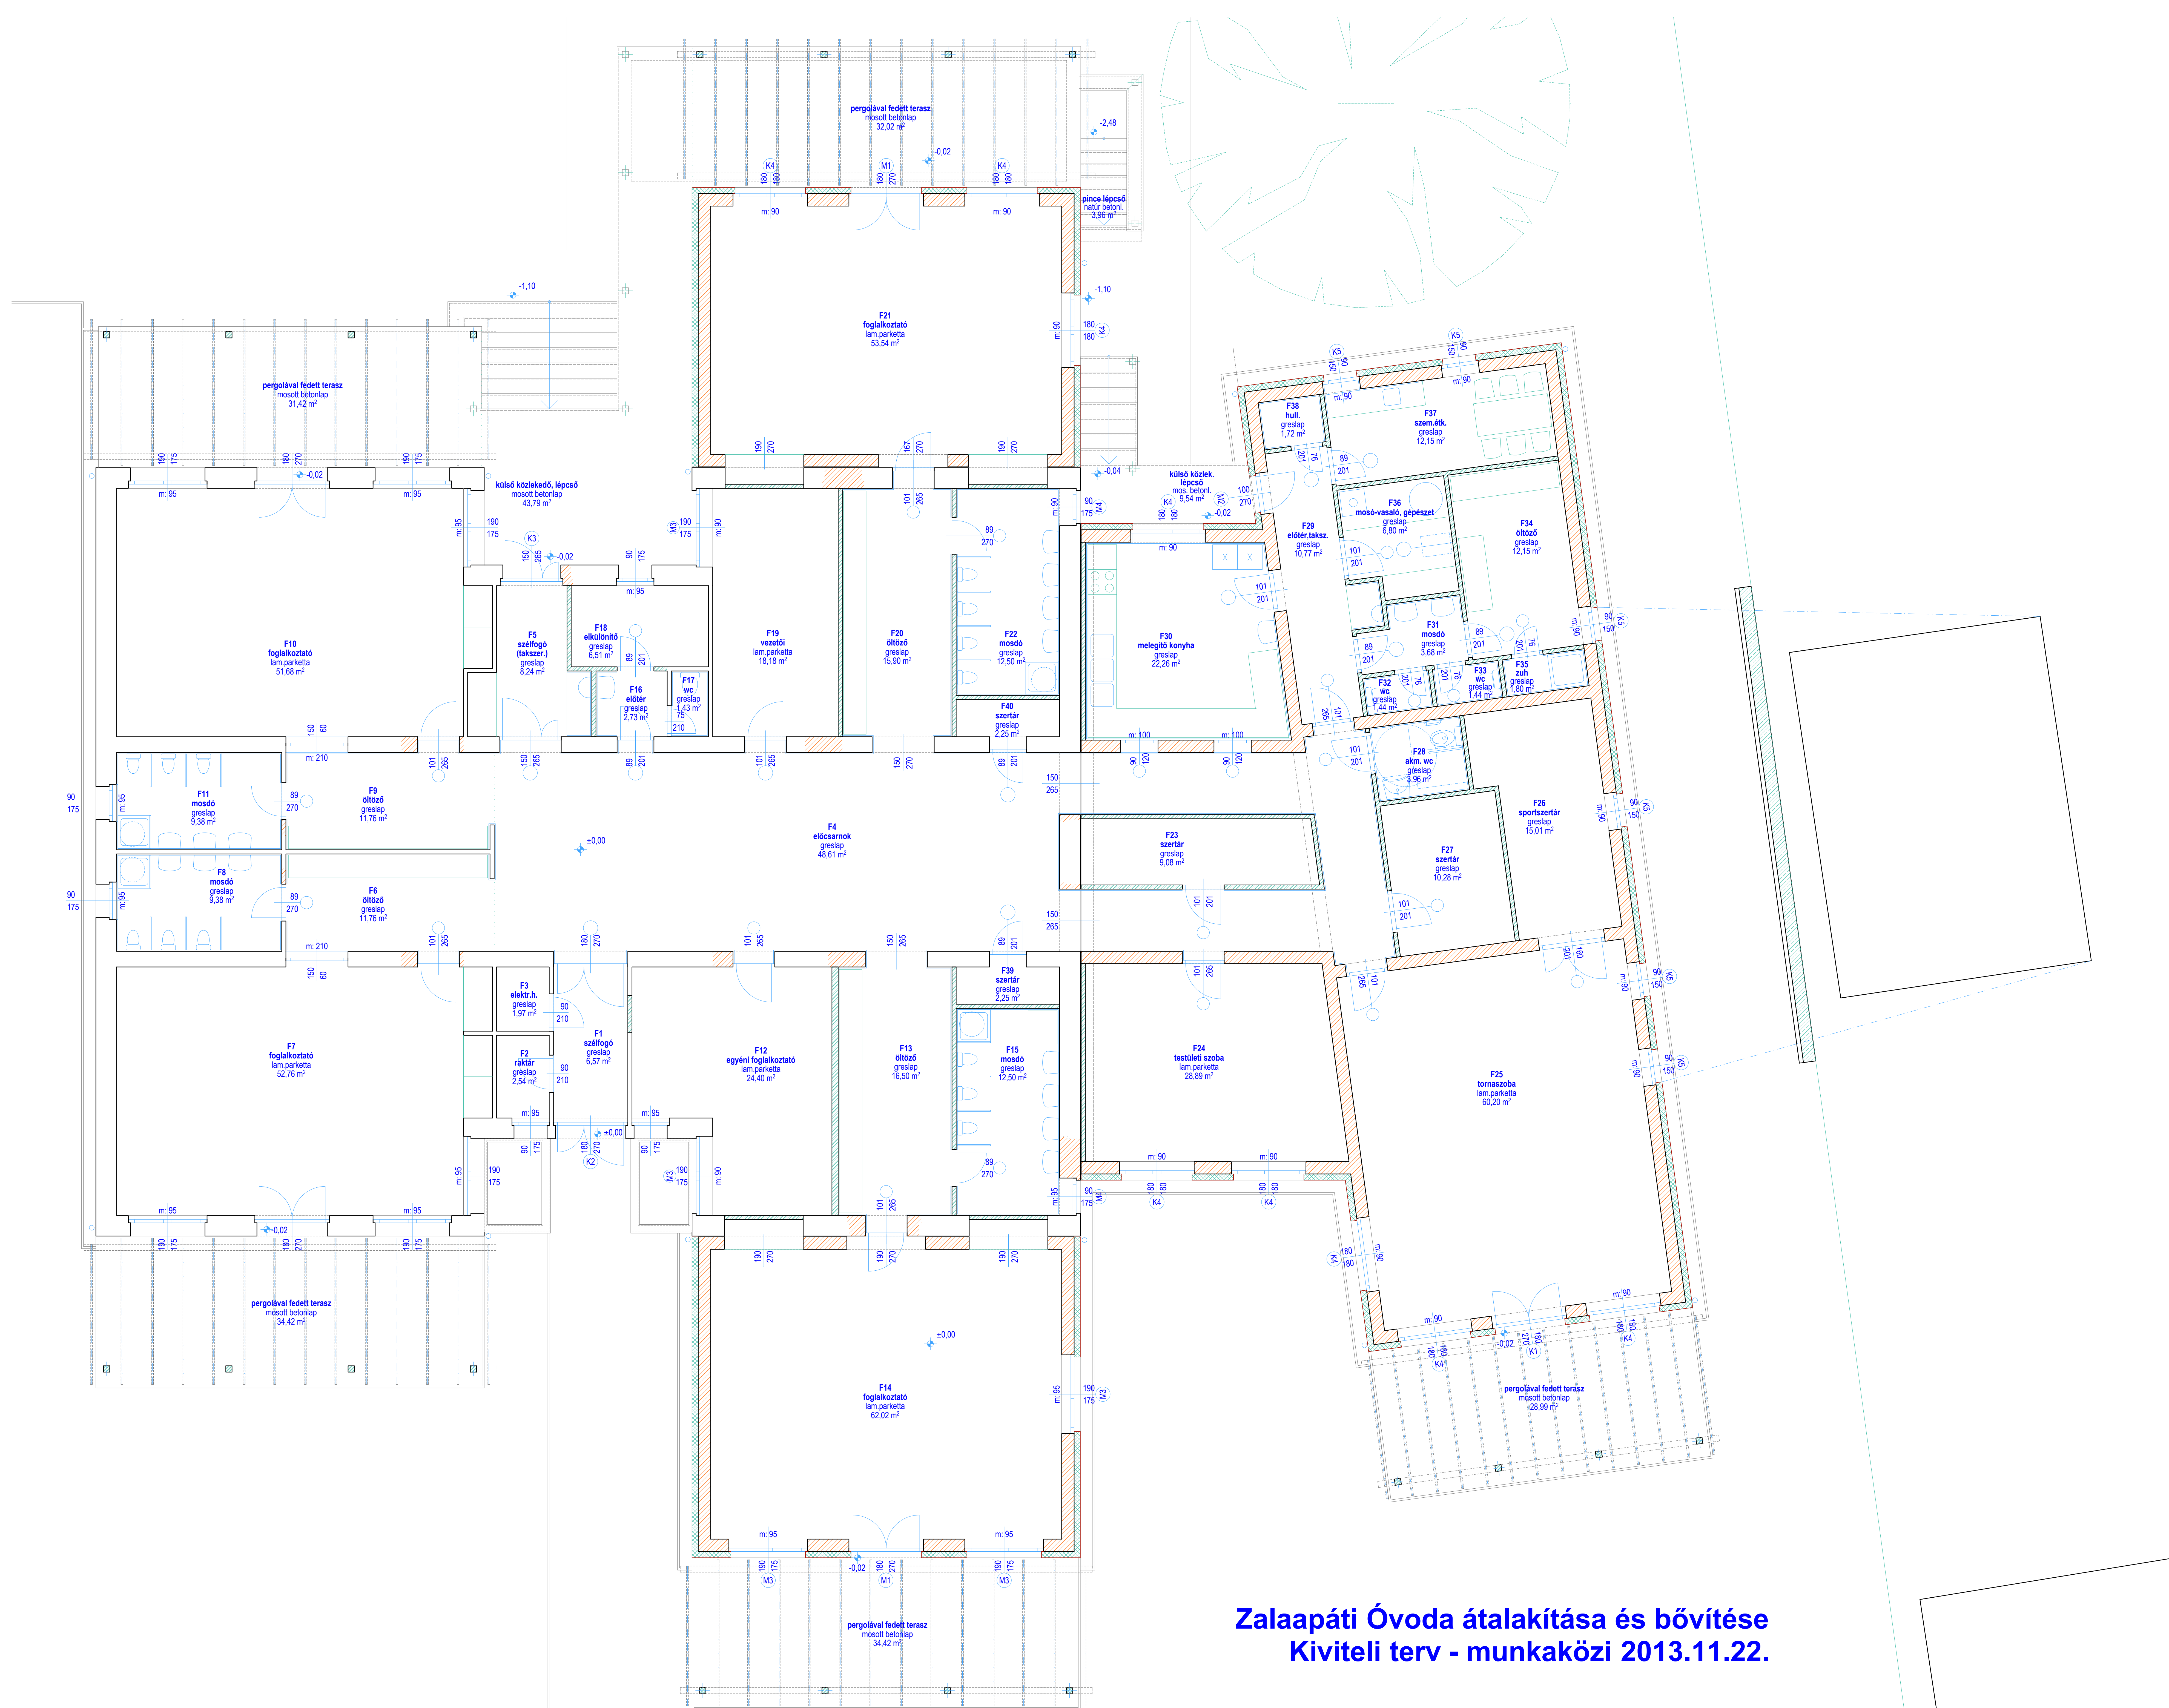

Zalaapáti Óvoda átalakítása és bővítése
Kiviteli terv - munkaközi 2013.11.22.